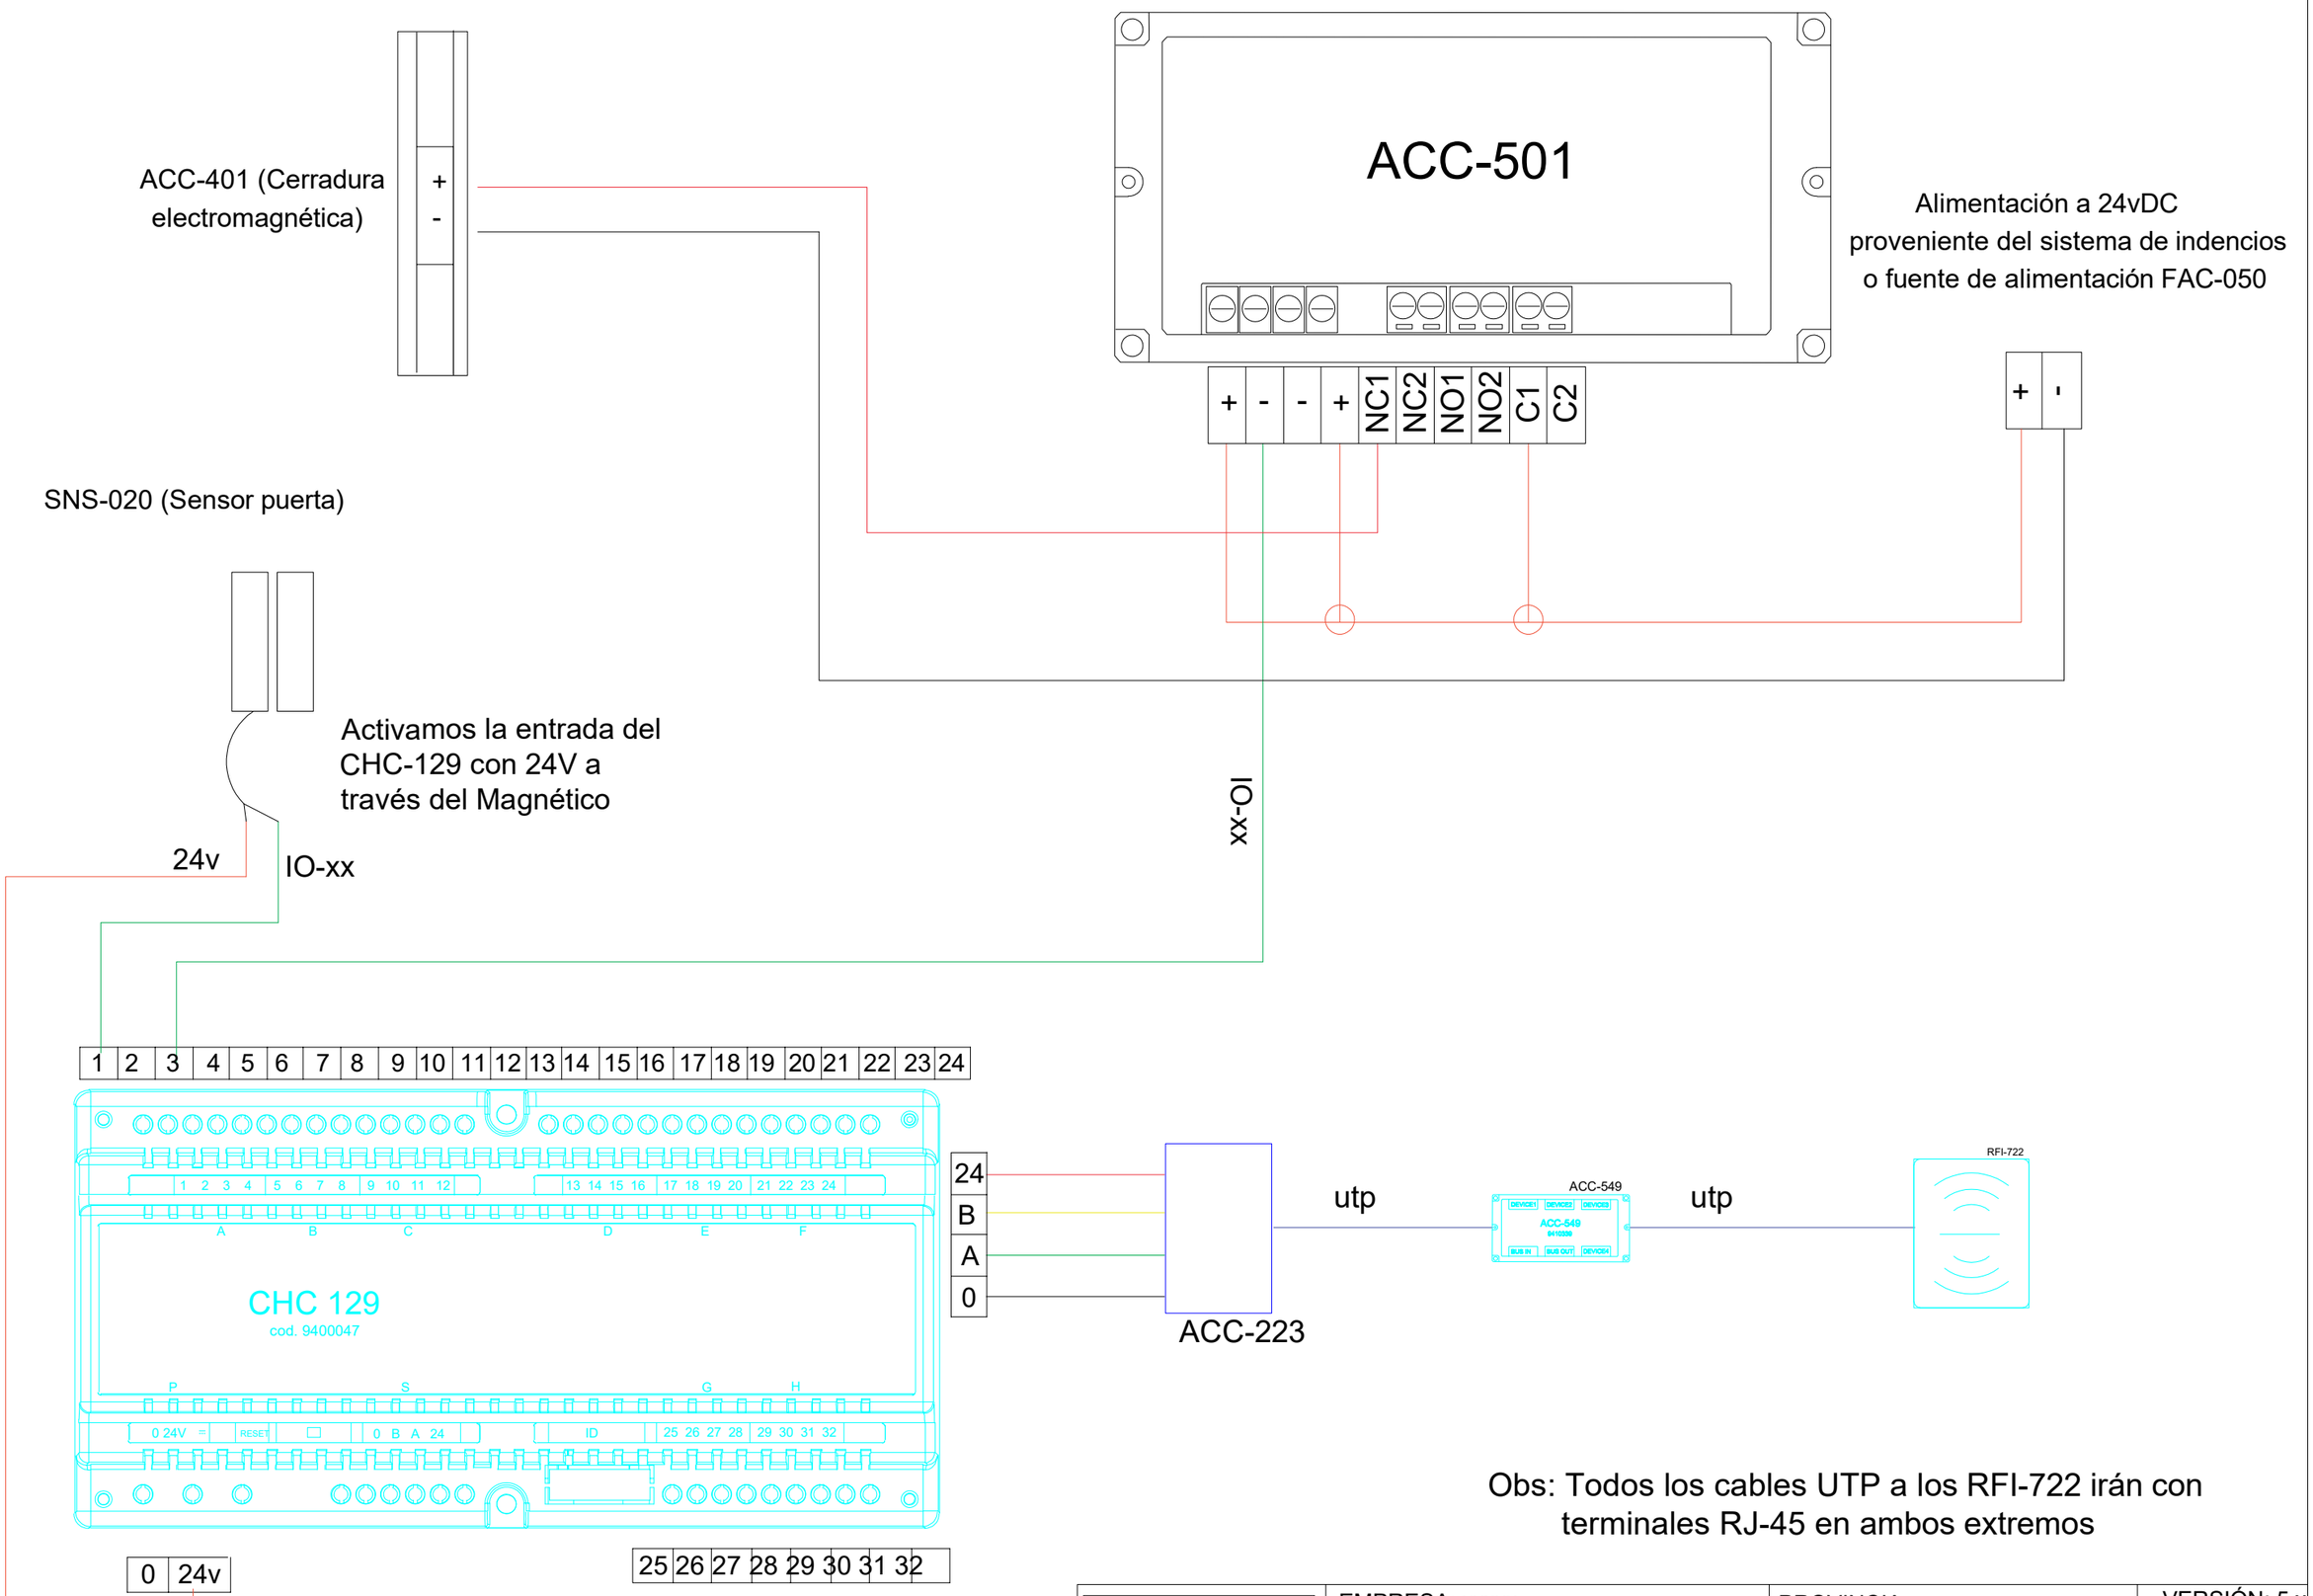

Obs: Todos los cables UTP a los RFI-722 irán con terminales RJ-45 en ambos extremos

ALCAD facility	EMPRESA: xxxxx	PROVINCIA: xxx	VERSIÓN: 5.x
	PROYECTO: Esquema “tipo” cableado ACCESS	SITUACIÓN: xxx	
		OPORTUNIDAD xxx	PROYECTISTA: